

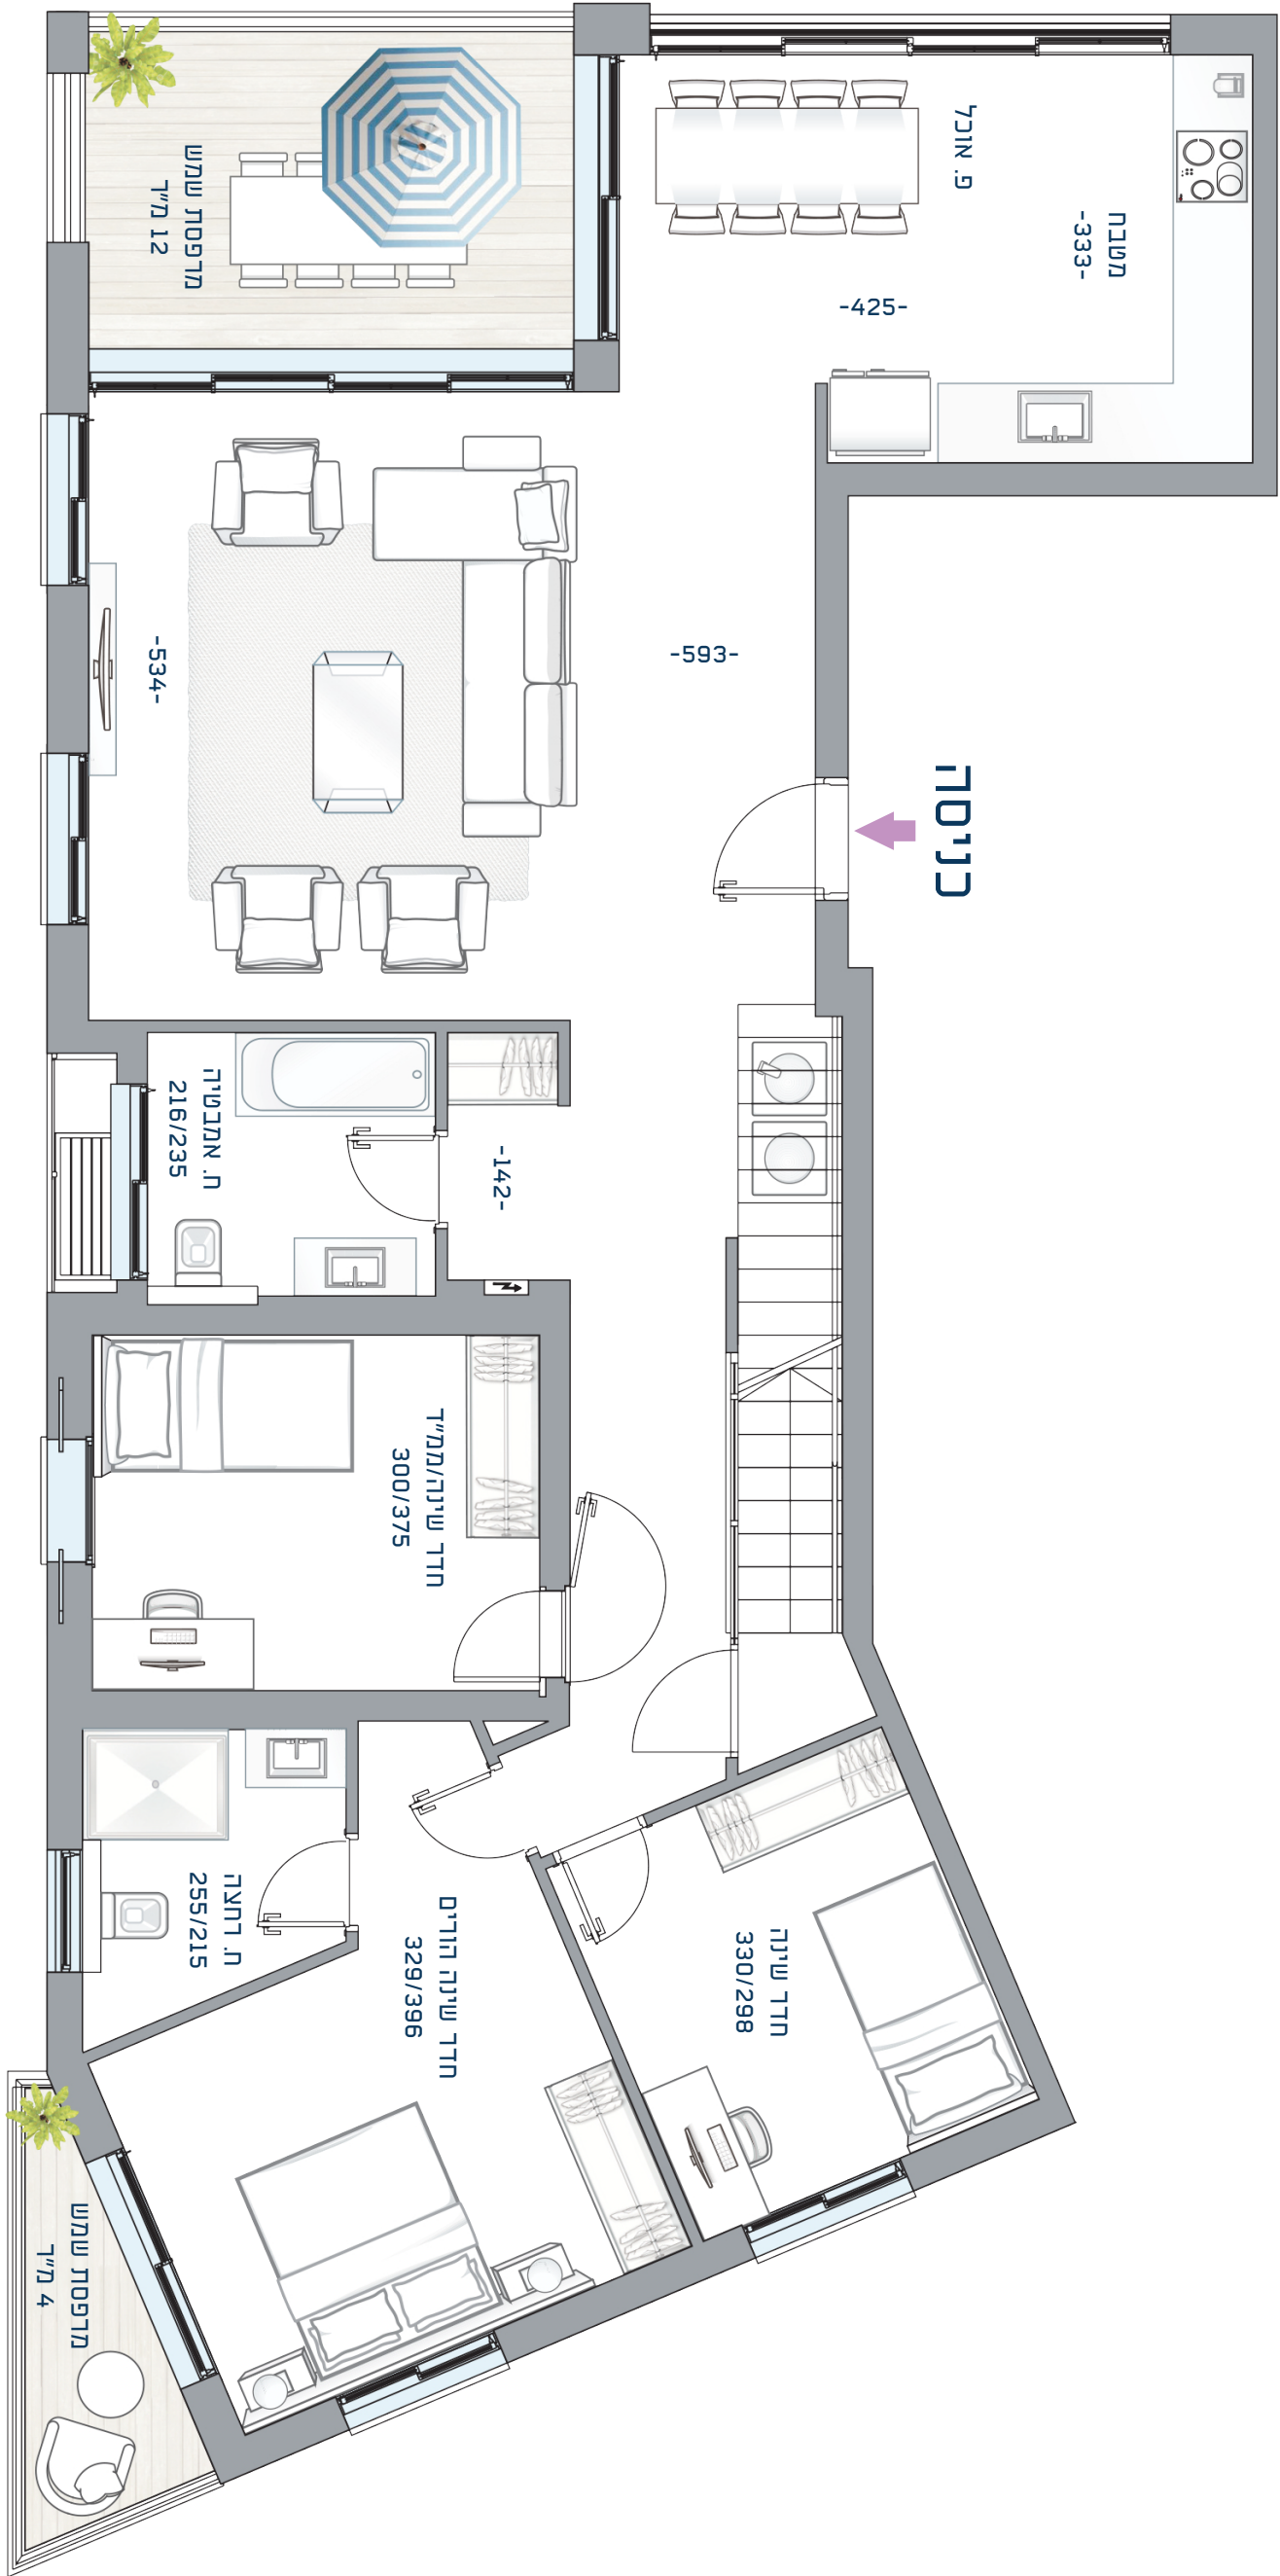


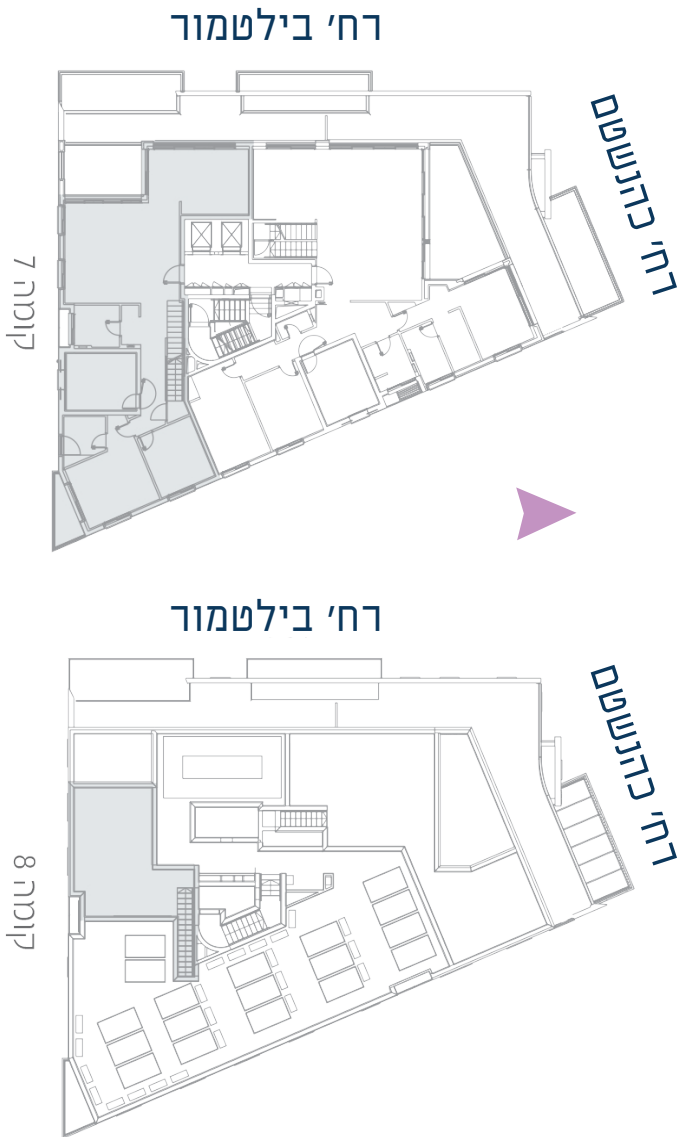

כניסה

קומות: 7,8	דירה מס. 21
מספר חדרים: 4	
שטח: 128.5 מ"ר	
שטח מרפסות: 12+4 מ"ר	
שטח גג: 37.5 מ"ר	
כיווני אוויר: דרום, מזרח, מערב	

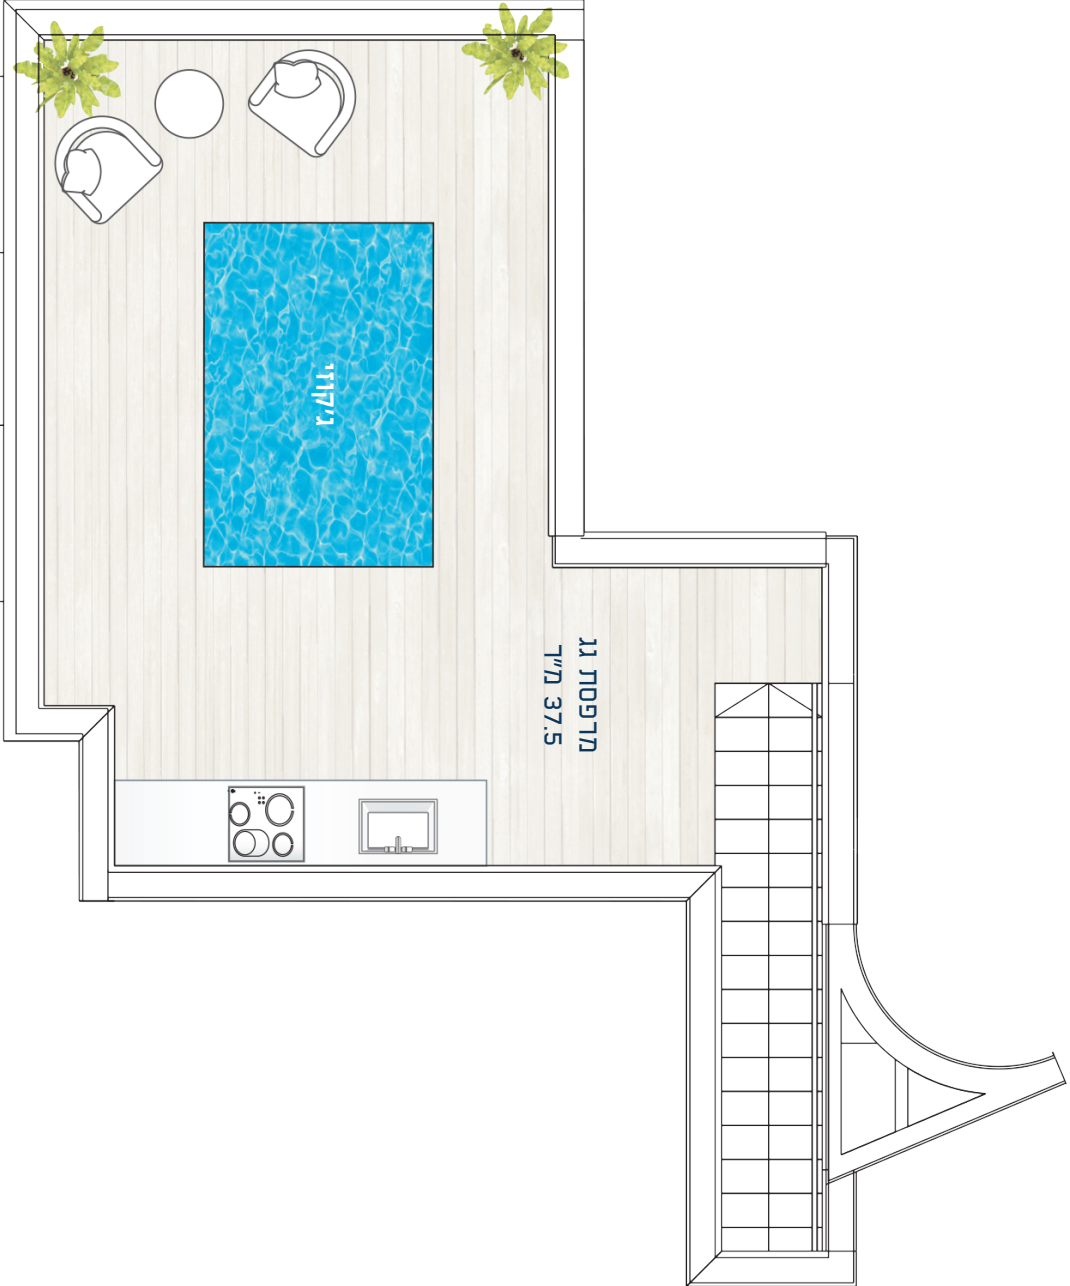

* מיקום גיקוי ומטבח חוץ הינו מיקום מוצע ללא אספקת המטבח והגיקוי.