


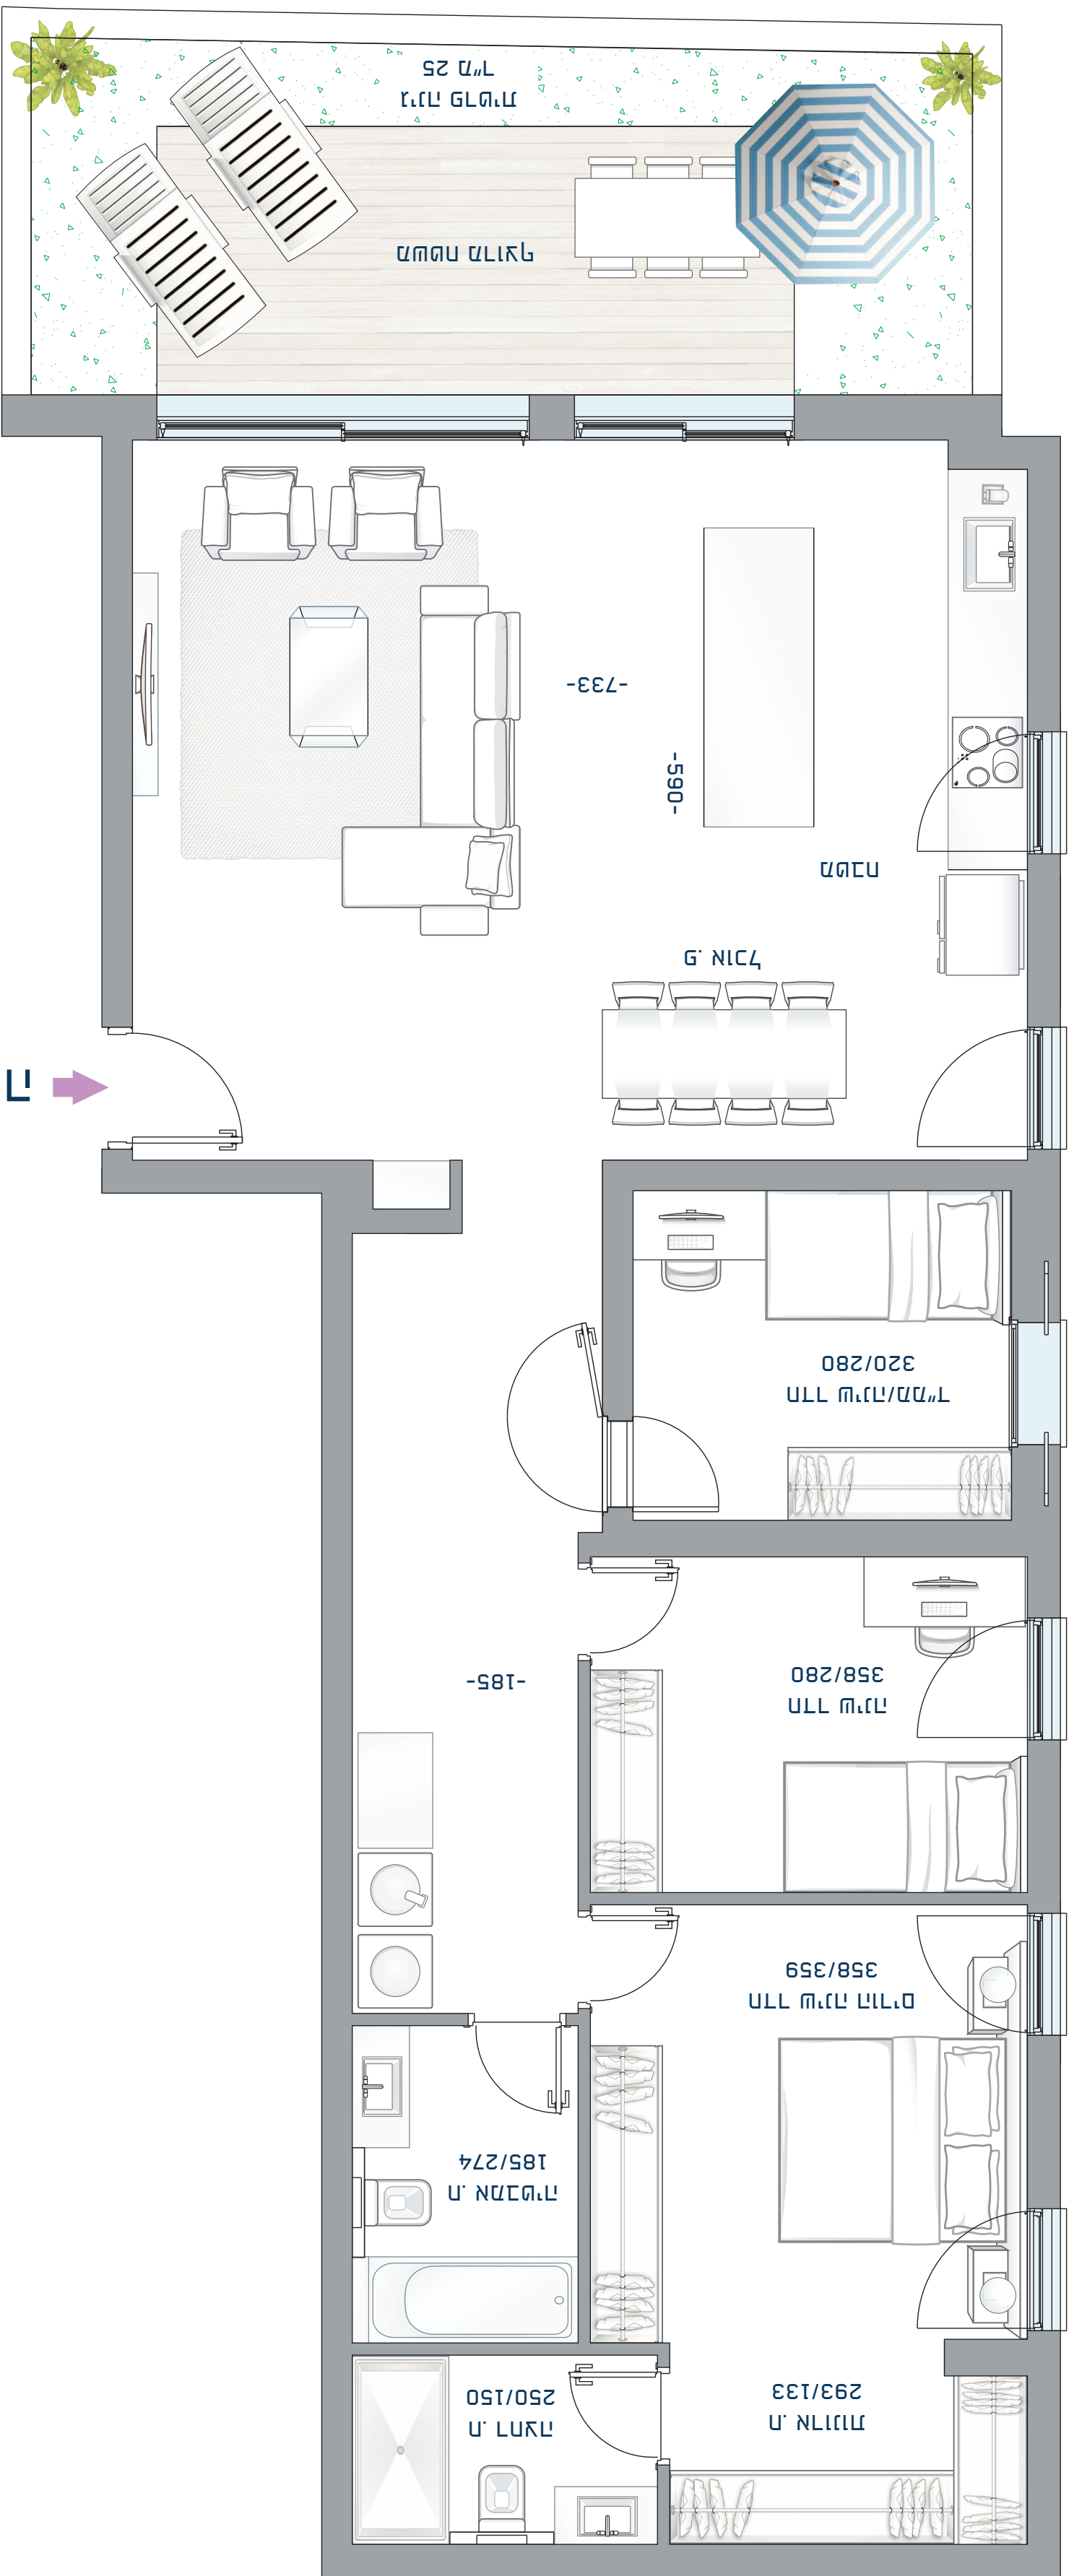

ניסוח

קומה: קרקע	דירה מס. 01
מספר חדרים: 4	
שטח: 119 מ"ר	
שטח חצר: 25 מ"ר	
כיווני אוויר: דרום, מערב	

