



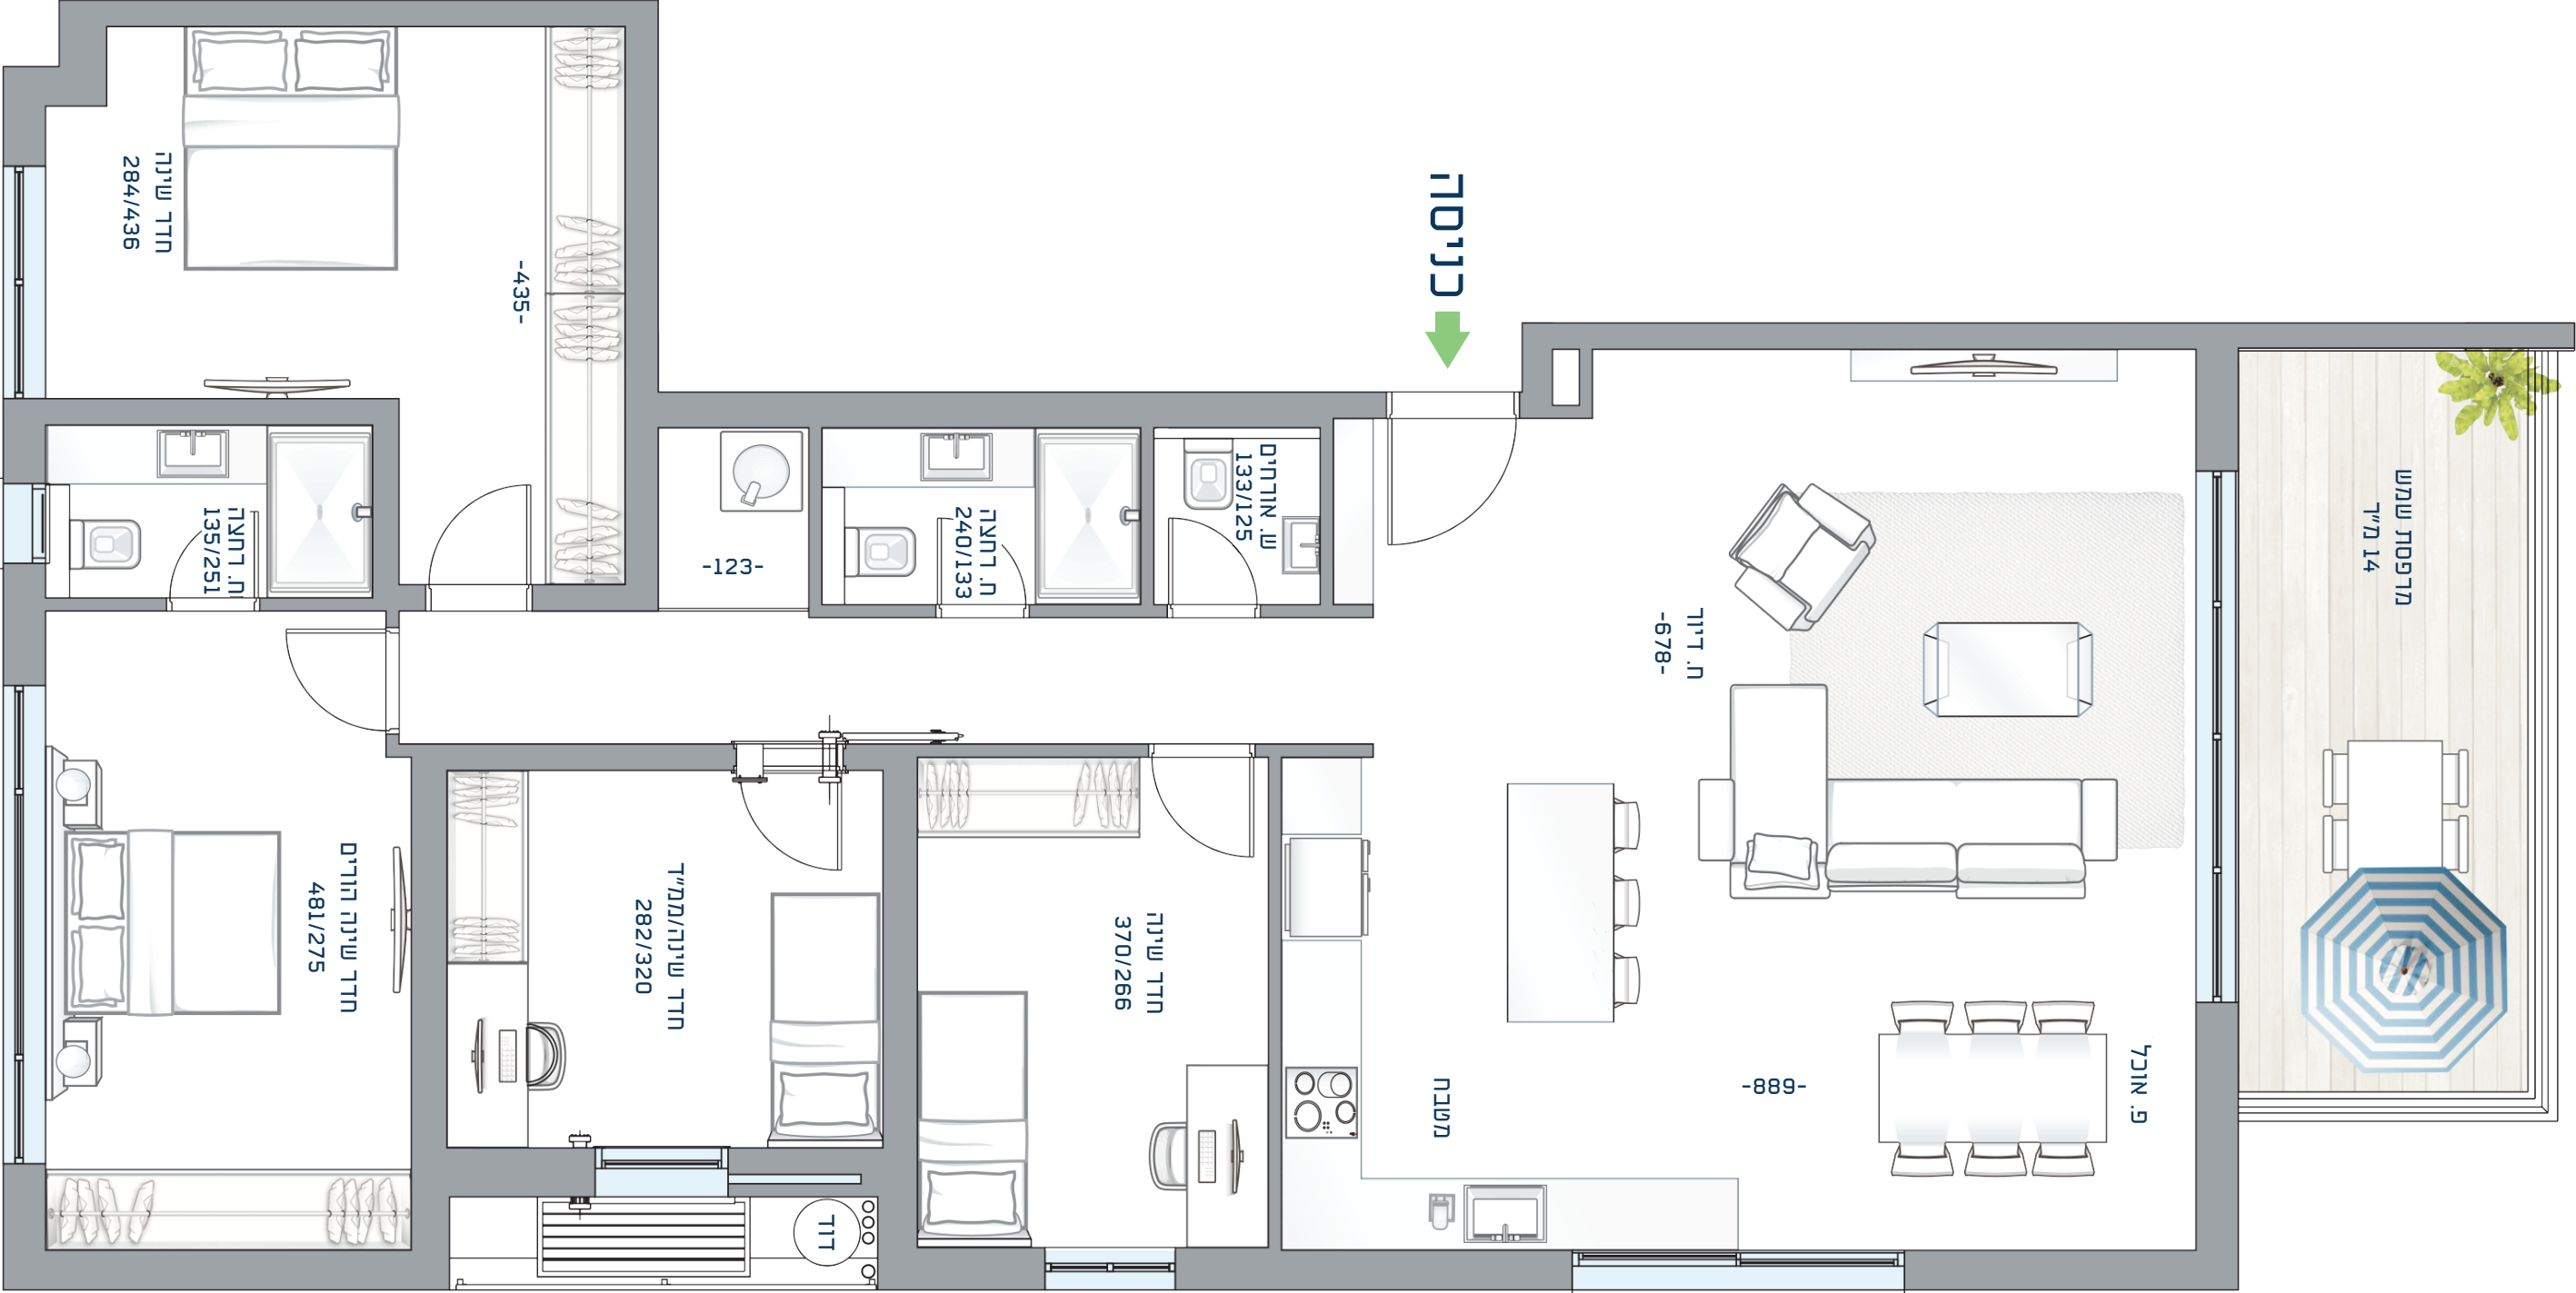

2 קומה:	דירה מס. 05
מספר חדרים: 5	
שטח: 127 מ"ר	
שטח מרפסת: 14 מ"ר	
כיווני אוויר: דרום, מזרח, מערב	

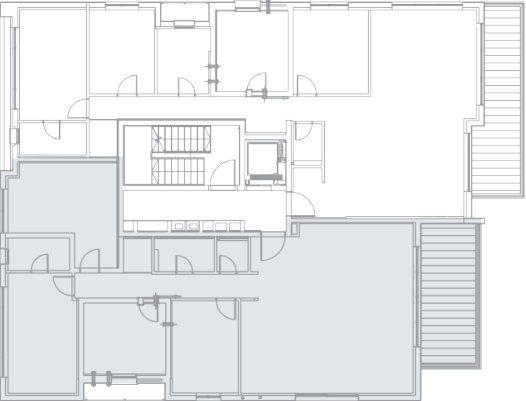

דח' עולי הגרדום