


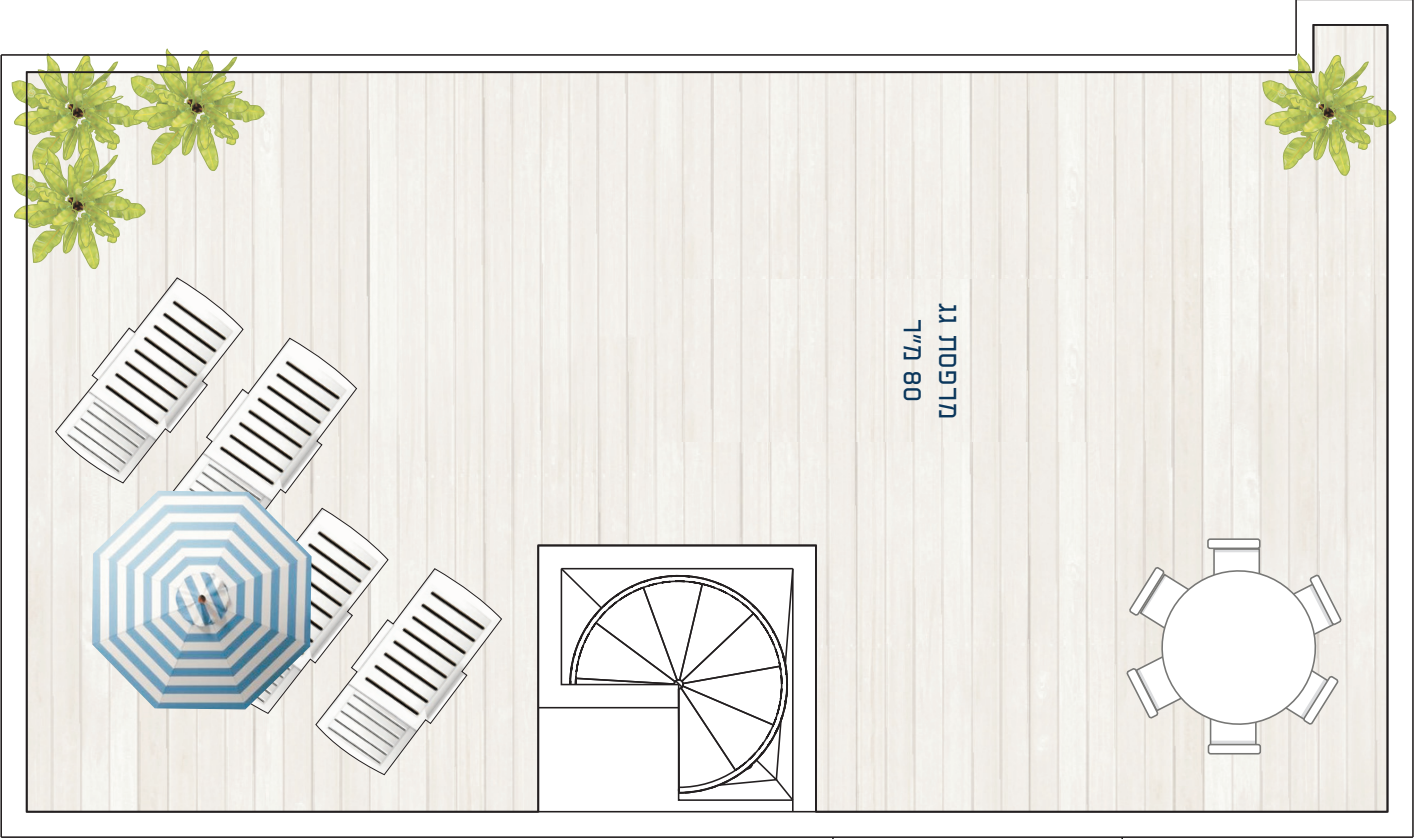

קומות: 4,5

מספר חדרים: 5

שטח: 158 מ"ר


שטח מרפסות: 73+27 מ"ר

שטח מרפסת גג: 80 מ"ר

כיווי אוויר: דרום, מזרח, מערב, צפון

דירה מס.

09

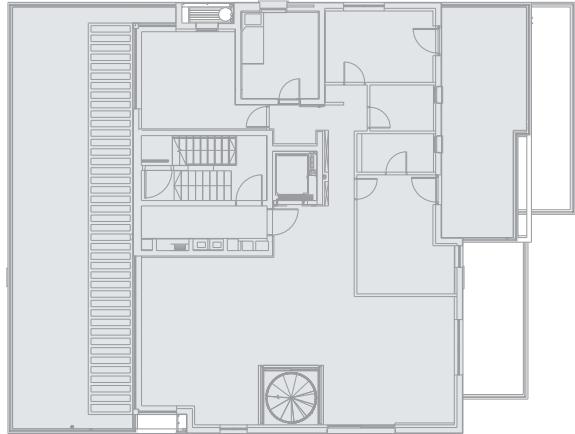

רח' עולי הגרדום